




COMUNE DI FORNI DI SOTTO
PIANO REGOLATORE GENERALE COMUNALE
VARIANTE N.16

A1.5
AGGIORNAMENTO GRAFICO ALLA VARIANTE N.15
(intero territorio comunale)

Scala: 1:3.000

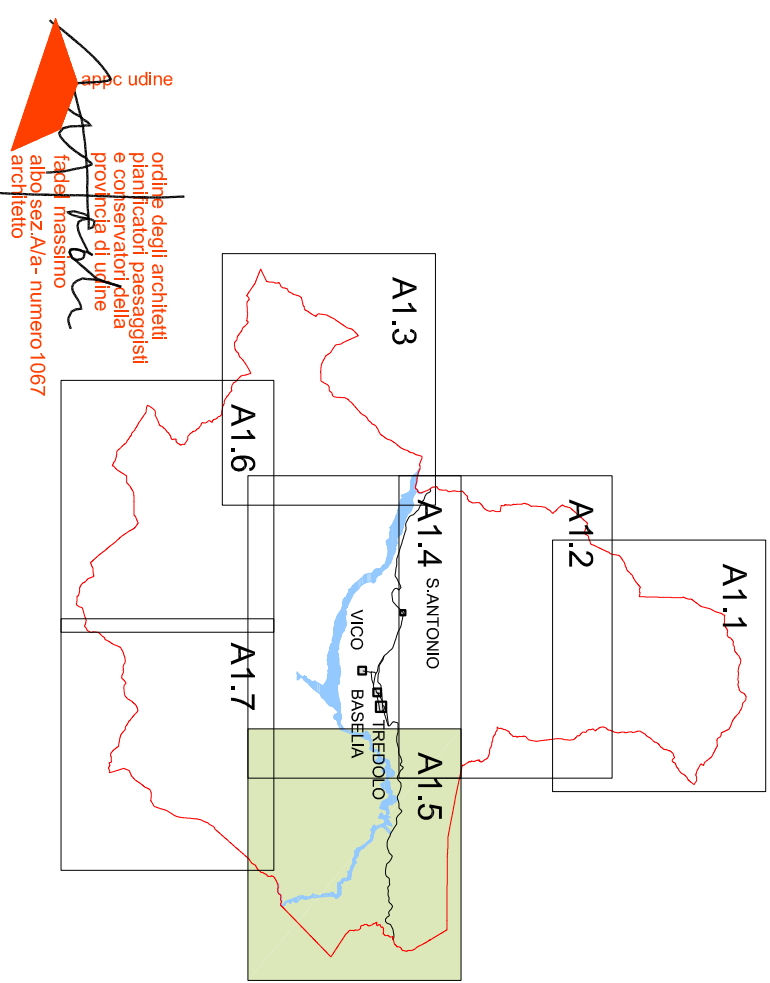

Progettazione		Collaboratori		Autore specificazione	
arch. Massimo Foddi				dot. rit. Marco Vecchiato	
CCO-PROGETTI					
DATA	REV.	DATA	REVISIONE	MODIFICHE	REVISIONE
Novembre 2015					

LEGENDA

1. LIMITI

- CONFINI COMUNALE
- AREA SPECIFICATA IN SCALA 1:2000
- VINCLO IDROLOGICO
- FASCE DI RISPETTO FLUVIALE
- FASCE DI RISPETTO STRADALE
- FASCE DI RISPETTO SORGENTI

2. ELEMENTI PUNTUALI

- SORGENTI (Con numero di riferimento alle schede)
- EDIFICI ESISTENTI NEL TERRITORIO NON URBANO DI FONDOVALE
- EDIFICI ESISTENTI NEL TERRITORIO NON URBANO DI DESTINAZIONE D'USO
- EDIFICI ESISTENTI NEL TERRITORIO NON URBANO DI FONDOVALE
- PER I QUALI NON E' AMMESSA LA MODIFICA DELLA DESTINAZIONE D'USO

3. ZONE PER LA PRODUZIONE

- SONGENTI
- ZONA D5a IMPIANTI IDROELETTRICI ESISTENTI
- ZONA D5b IMPIANTI IDROELETTRICI DI PROGETTO
- ZONA E2 AGRICOLA FORESTALE IN AMBITI BOSCHIVI
- ZONA E3 AGRICOLA FORESTALE IN AMBITI SILVO ZOOTECNICI
- ZONA E4 AGRICOLA IN AMBITI AGRICOLI O PAESAGGISTICI
- ZONA E7 AGRICOLA DELLE MALGHE

4. ZONE PER LA TUTELA DELL'AMBIENTE DEL PAESAGGIO E DELLA CULTURA

- ZONA E1 AMBITI DI ALTA MONTAGNA
- ALVEI DI Fiumi E TORRENTI, GHIAIONI, CALANCHI
- PARCHI DELLE DOLOMITI FRIULANE
- CH EDIFICI PER IL CULTO
- VP VERDE PUBBLICO
- AREE BOSCHIVE PERCORSE DAL FUOCO INDEICIBILI
- SITO FOSILIFERO

5. VIABILITA E INFRASTRUTTURE

- VIABILITA DI GRANDE COMUNICAZIONE ESISTENTE
- VIABILITA DI GRANDE COMUNICAZIONE DI PROGETTO
- VIABILITA URBANA DI COLLEGAMENTO
- VIABILITA AGRICOLA O FORESTALE ESISTENTE
- VIABILITA AGRICOLA O FORESTALE DI PROGETTO
- VIABILITA PEDONALE
- ZONA D5 - CONDOTTA FORZATA ESISTENTE
- ZONA D5 - CONDOTTA FORZATA DI PROGETTO