




COMUNE DI FORNI DI SOTTO

PIANO REGOLATORE GENERALE COMUNALE
 VARIANTE N.16

Elab. **P1.2** Titolo **SCHEMA DELLE STRATEGIE DI PIANO E SINTESI DEGLI ELEMENTI STRUTTURALI (legenda)**

Scala: 1:20.000/10.000

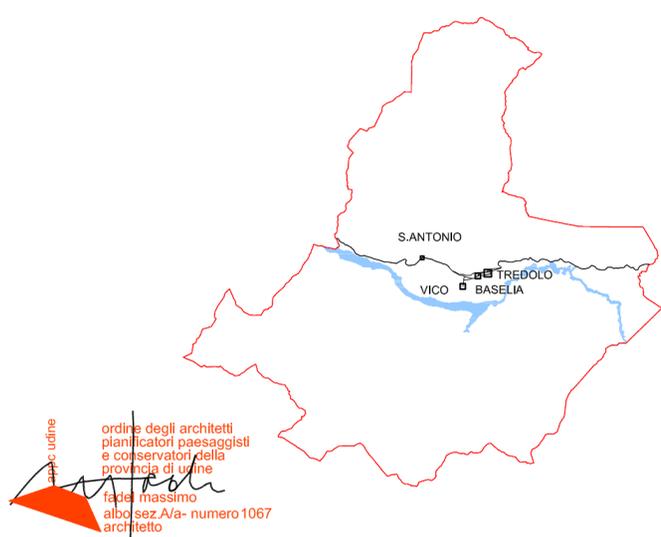

ordine degli architetti
 pianificatori paesaggisti
 e conservatori della
 provincia di udine
 fadel massimo
 albo sez. A/a- numero 1067
 architetto



Progettazione

arch. Massimo Fadel

Collaboratori

Aspetti specialistici

dott.nat. Marco Vecchiato

| DATA | rev. | data | motivo | riferimenti |
|--------------|------|------|--------|---|
| Gennaio 2017 | | | | redatto VCC controll. FLC archivio 1652C_TAP01.2_R0.dwg |

LEGENDA

SISTEMA INSEDIATIVO

| 1:20.000 | 1:10.000 | |
|----------|----------|--|
| | | AREE STORICHE CENTRALI A DOMINANTE CONSERVATIVA |
| | | AREE RESIDENZIALI DI CONSOLIDAMENTO E COMPLETAMENTO |
| | | AREE TURISTICHE E RICETTIVE/RESIDENZIALI |
| | | AREE PER SERVIZI E ATTREZZATURE COLLETTIVE ESTERNE AI CENTRI ABITATI |
| | | DIRETTRICI ALL'ESPANSIONE AREE PER SERVIZI E ATTREZZATURE COLLETTIVE |
| | | AREE PER ATTIVITA' PRODUTTIVE DI INTERESSE COMUNALE |
| | | LIMITI ALL'ESPANSIONE AREE PRODUTTIVE DI INTERESSE COMUNALE |
| | | AREE PER ATTIVITA' PRODUTTIVE E ALLEVAMENTI PUNTUALI |
| | | AREE VERDI LIMITATIVE DELL'ESPANSIONE |

SISTEMA AMBIENTALE

| | | |
|--|--|---|
| | | SITI NATURA 2000 (SIC e ZPS) |
| | | PARCO NATURALE REGIONALE DELLE DOLOMITI FRIULANE |
| | | AREE DI ALTA MONTAGNA E AREE DELLE MALGHE |
| | | AREE AGRICOLE FORESTALI |
| | | AREE AGRICOLE DI INTERESSE PAESAGGISTICO |
| | | AREE DI INTERESSE AGRICOLO |
| | | AREE PROGRAMMATE PER I PIANI D'INSEDIAMENTO PRODUTTIVO AGRICOLO |
| | | CORSI D'ACQUA PUBBLICI |

SISTEMA INFRASTRUTTURALE

| | | |
|--|--|---|
| | | VIABILITA' D'INTERESSE REGIONALE DA RISTRUTTURARE (SS52) |
| | | VIABILITA' DI COLLEGAMENTO LOCALE ESISTENTE E PROGRAMMATA |

ALTRI ELEMENTI STRUTTURALI

| | | |
|--|--|-------------------------------|
| | | AREE D'INTERESSE ARCHEOLOGICO |
|--|--|-------------------------------|

ALTRE INFORMAZIONI

| | | |
|--|--|------------------|
| | | CONFINE COMUNALE |
|--|--|------------------|