
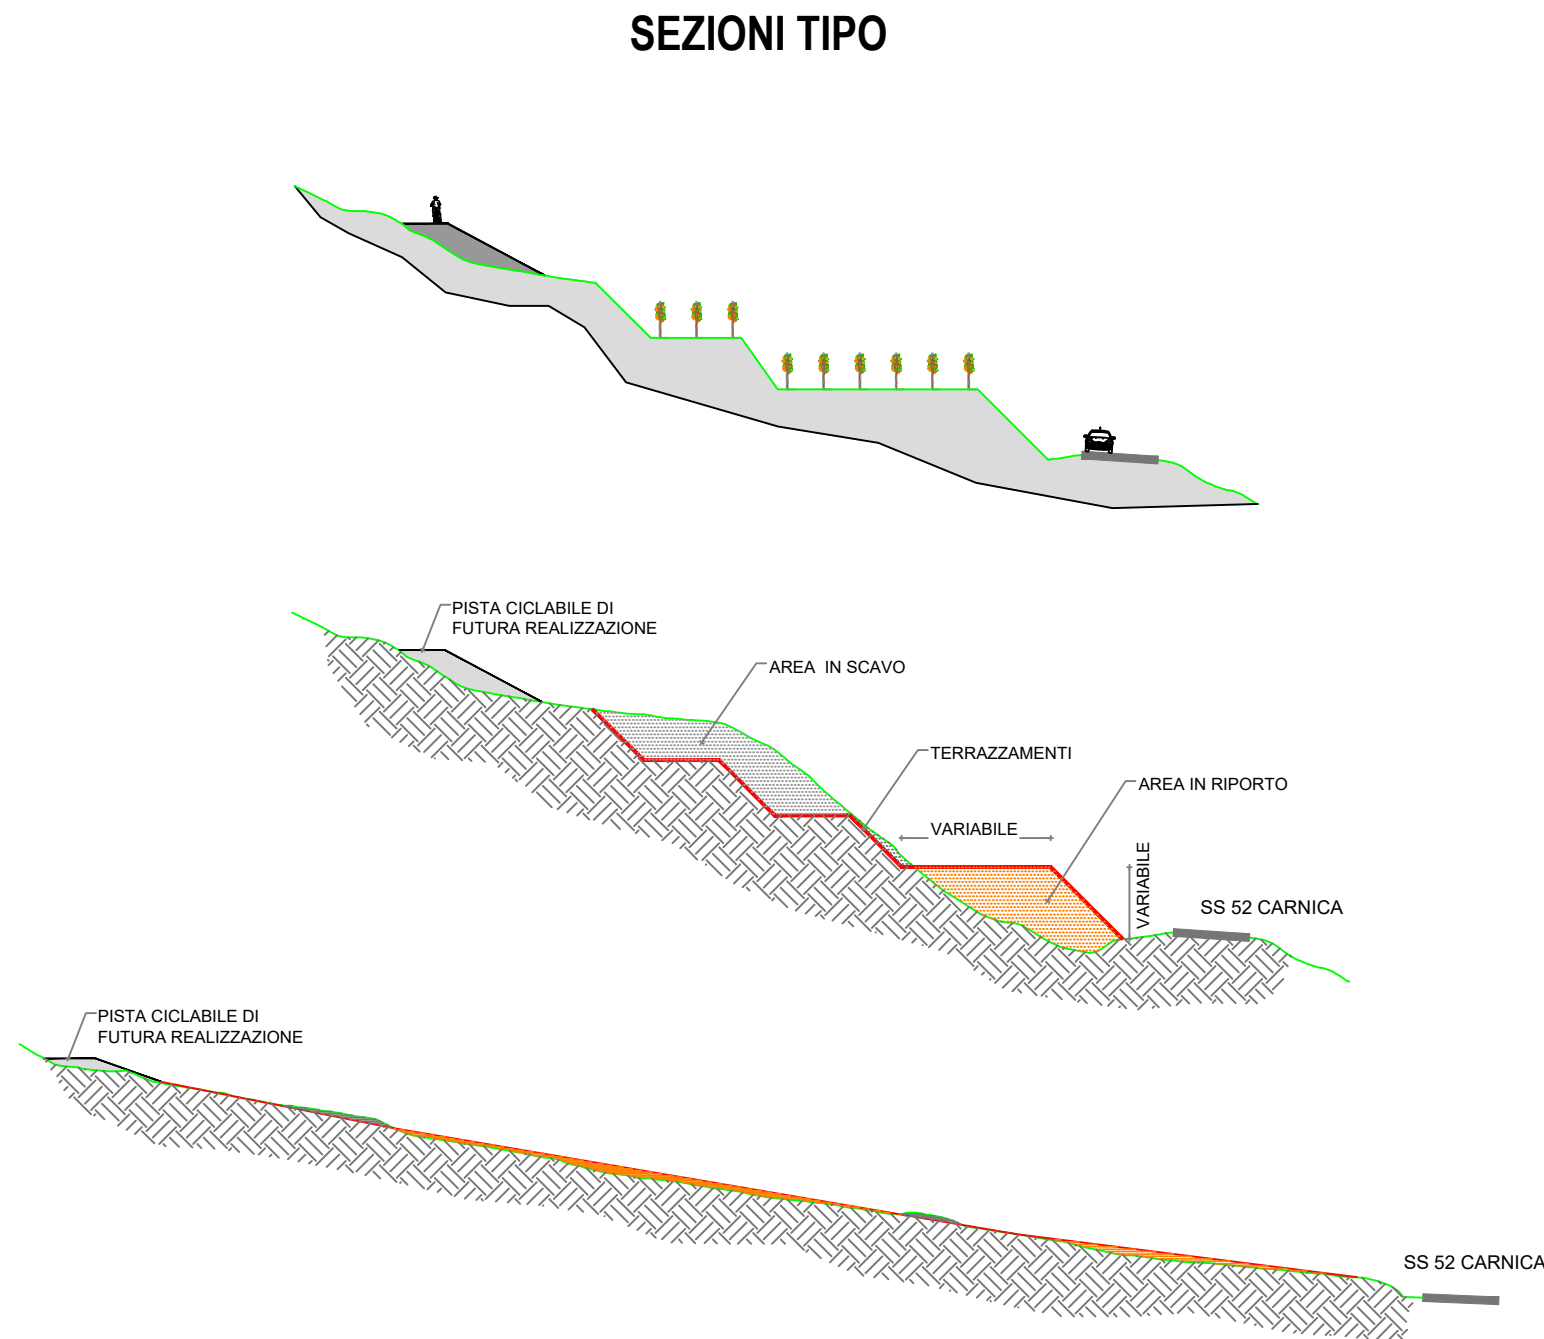
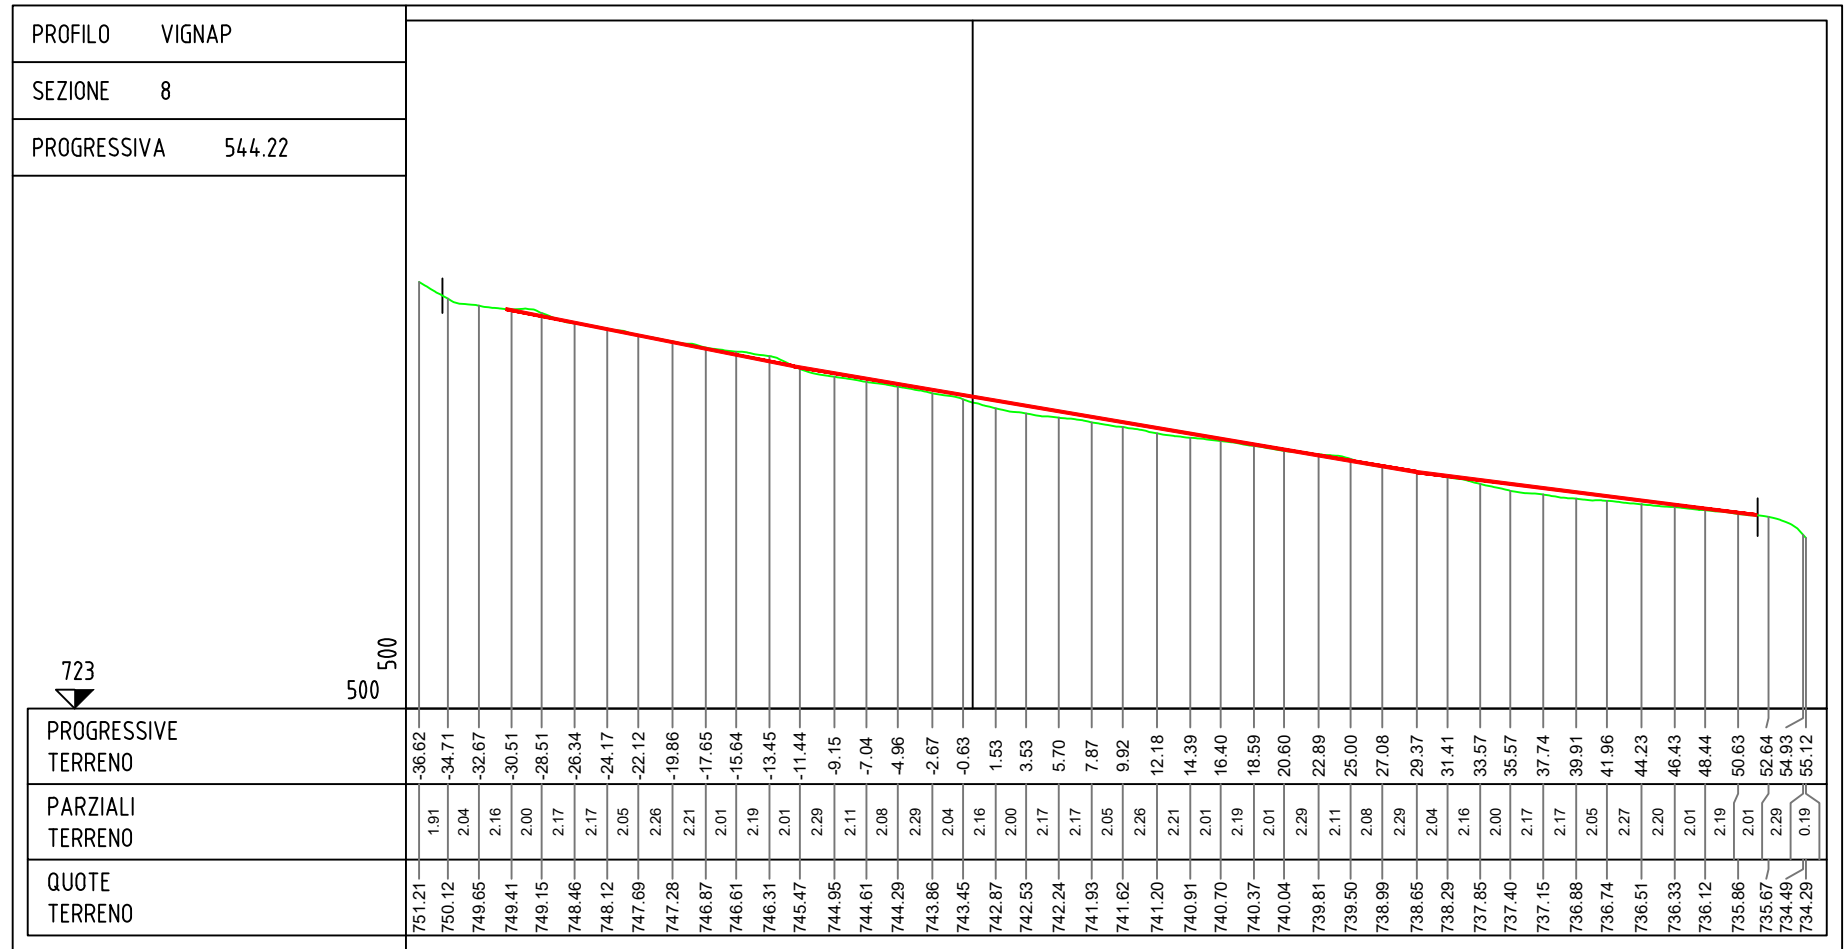
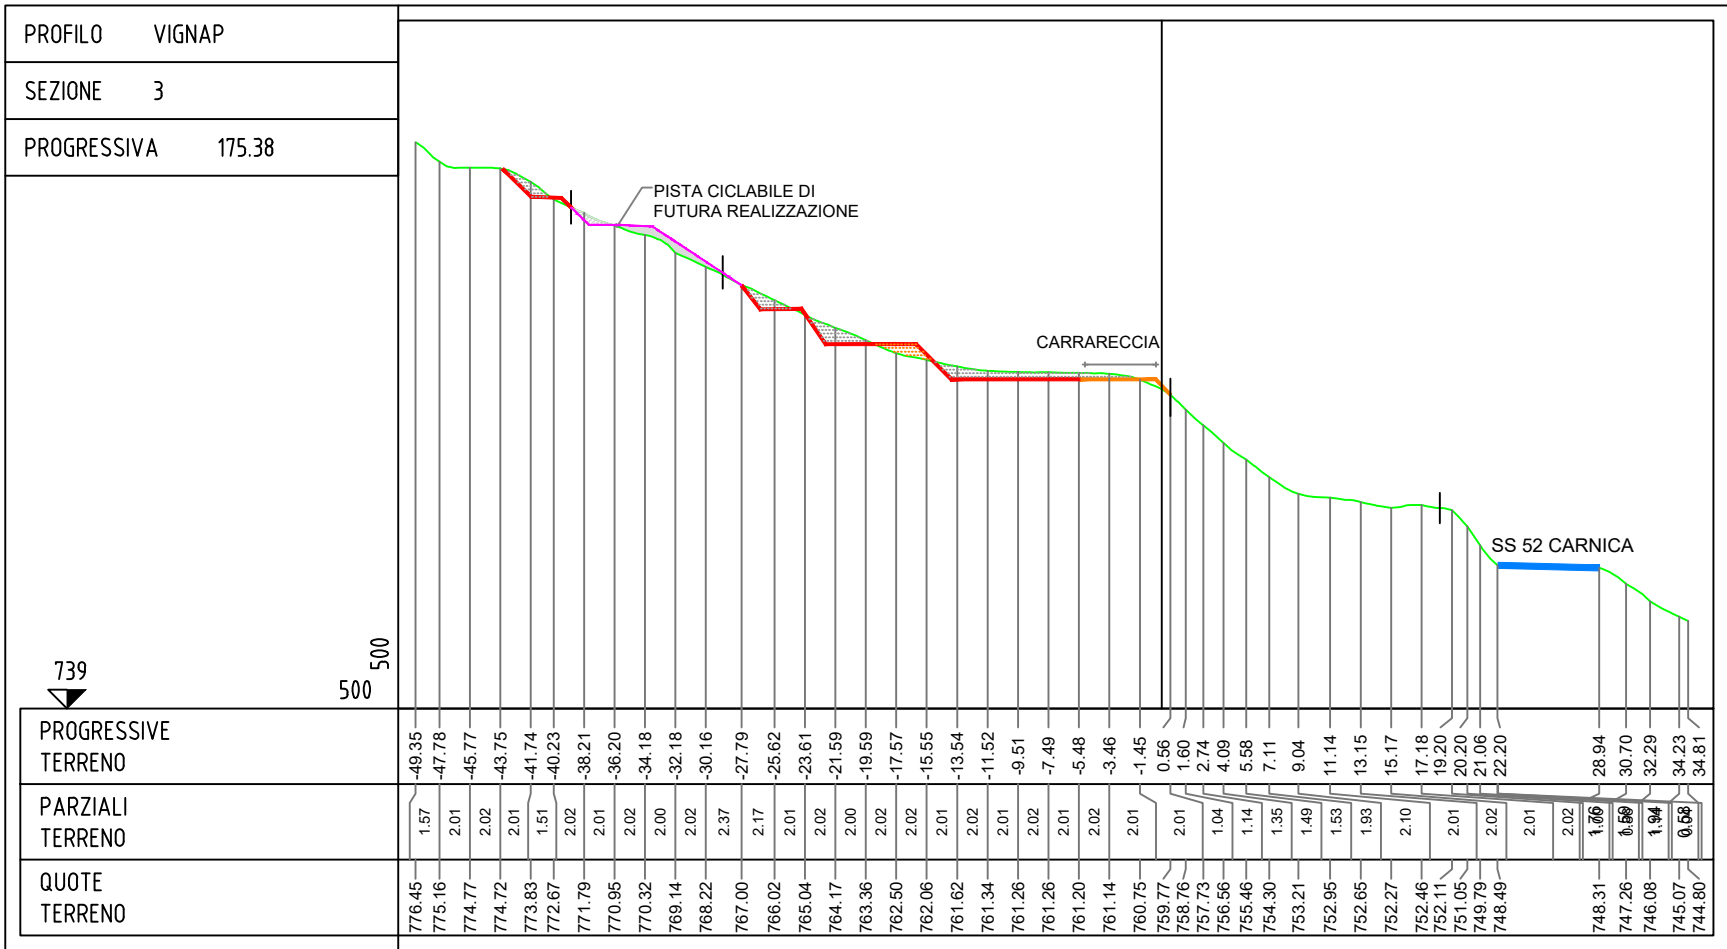
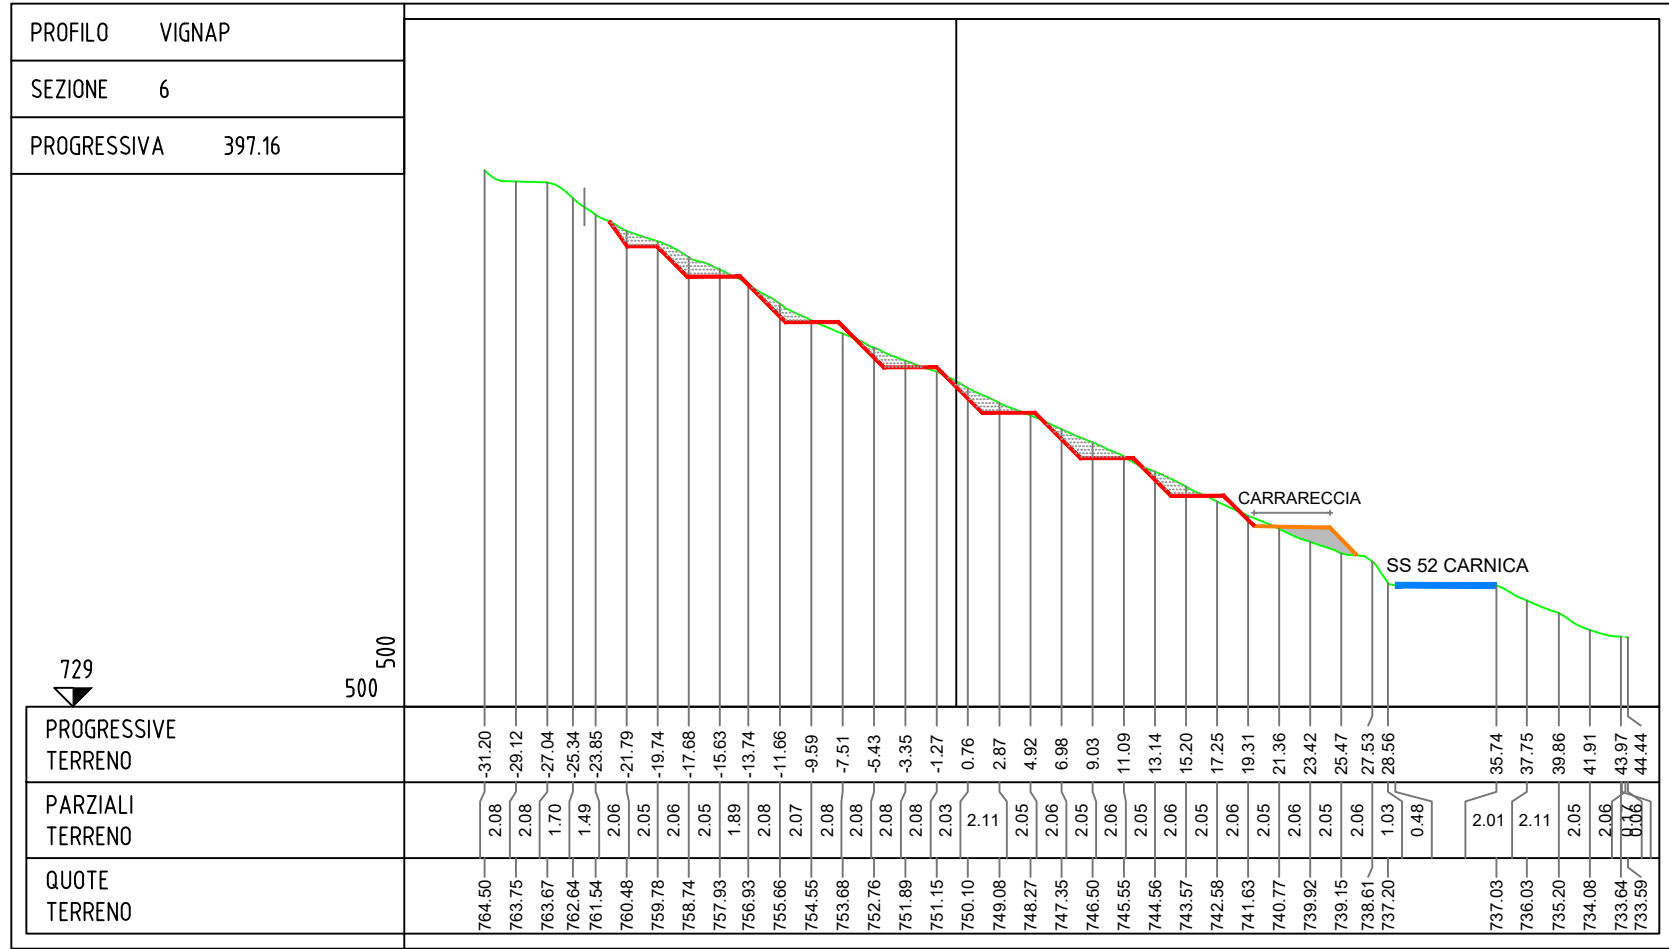
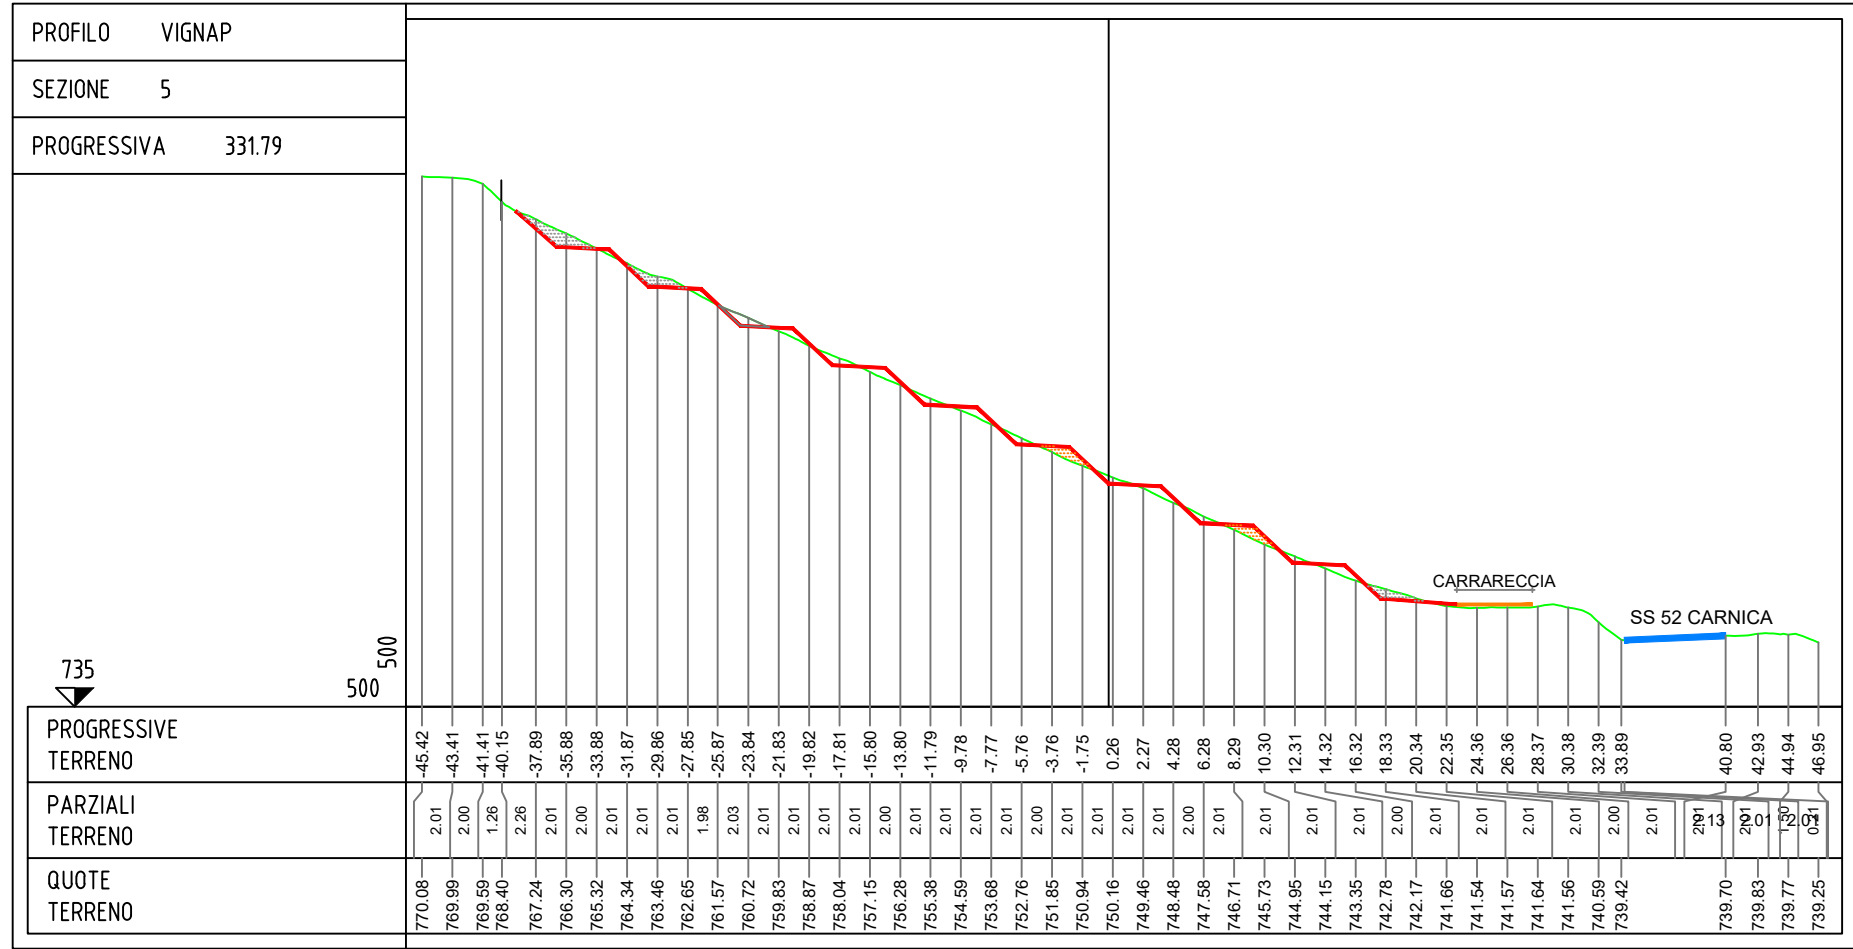
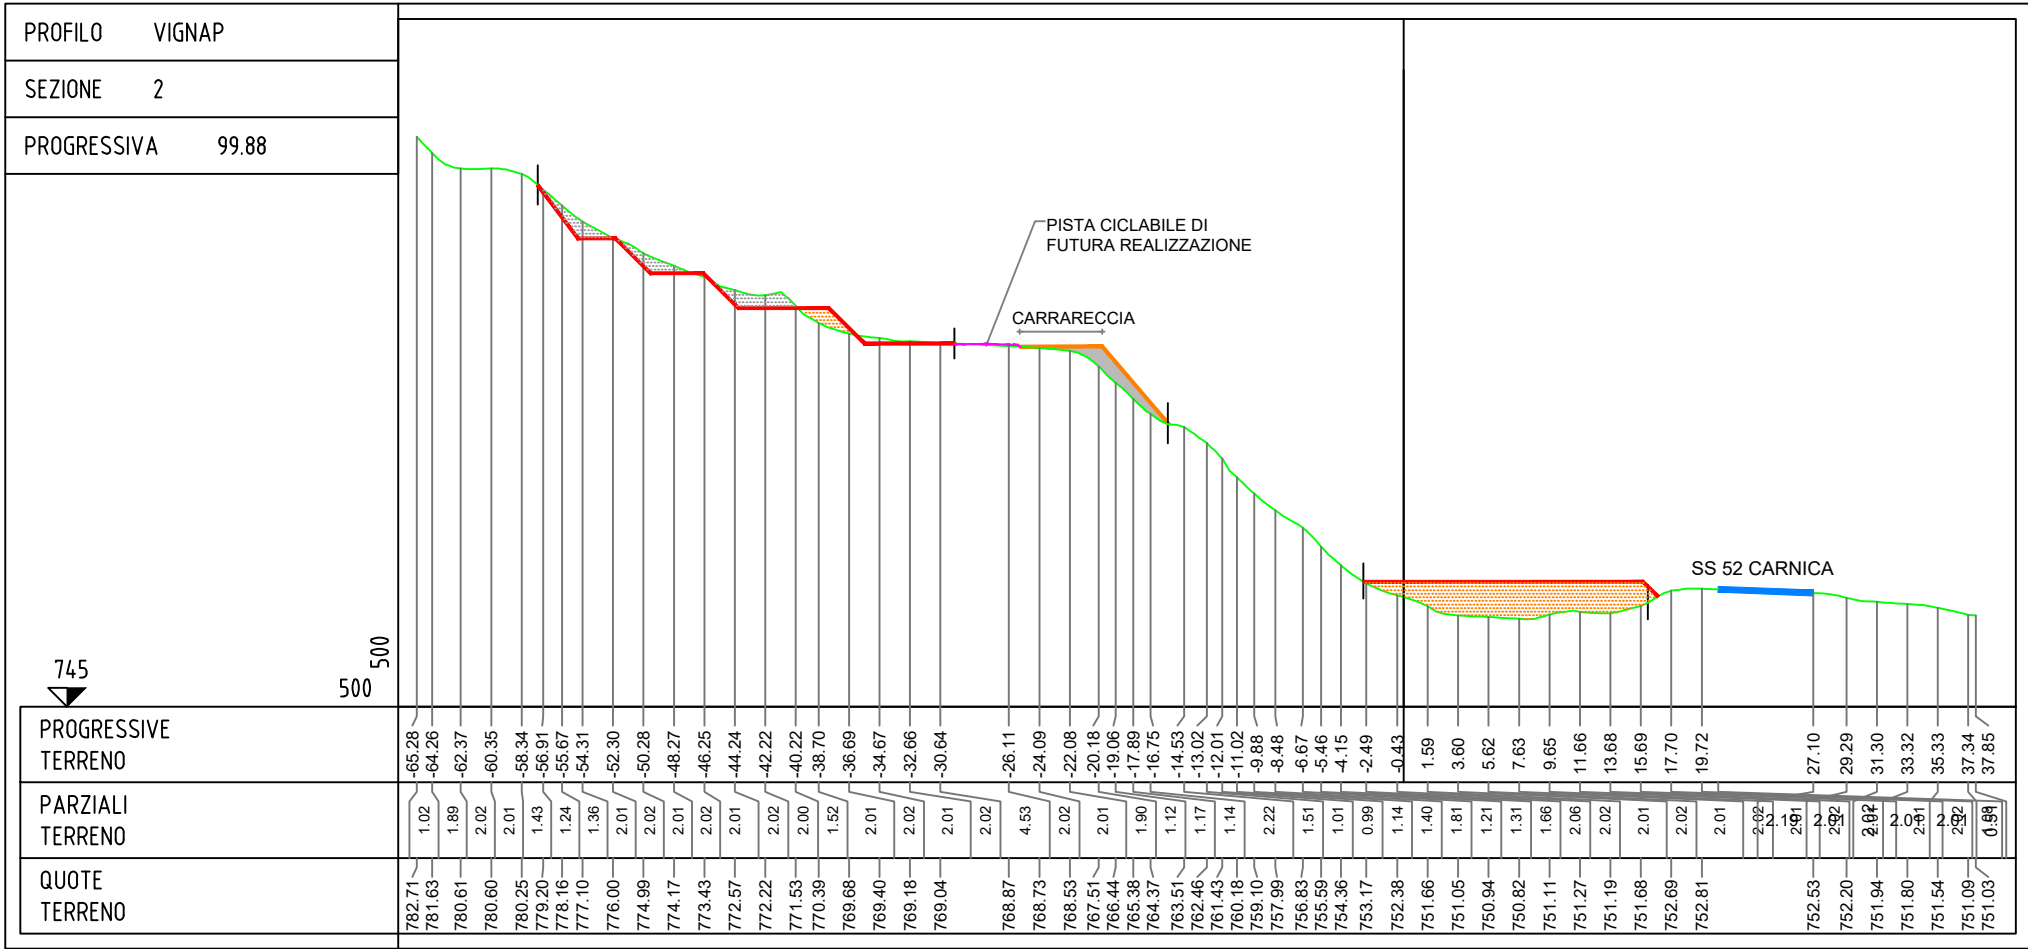
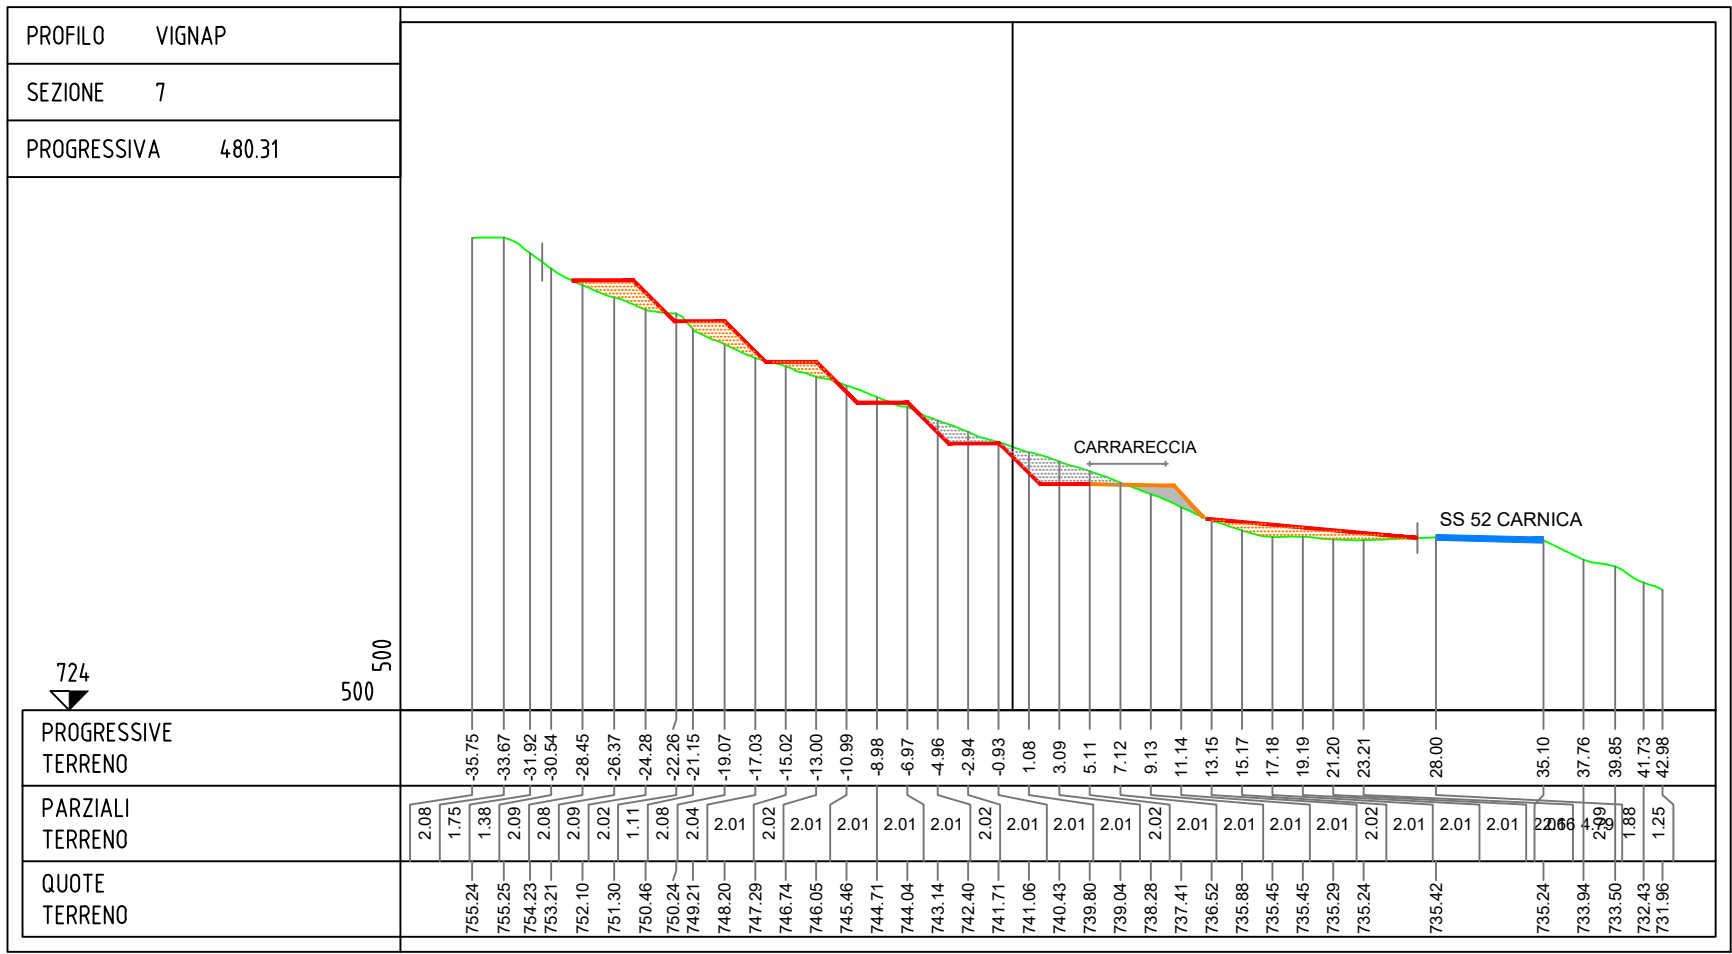
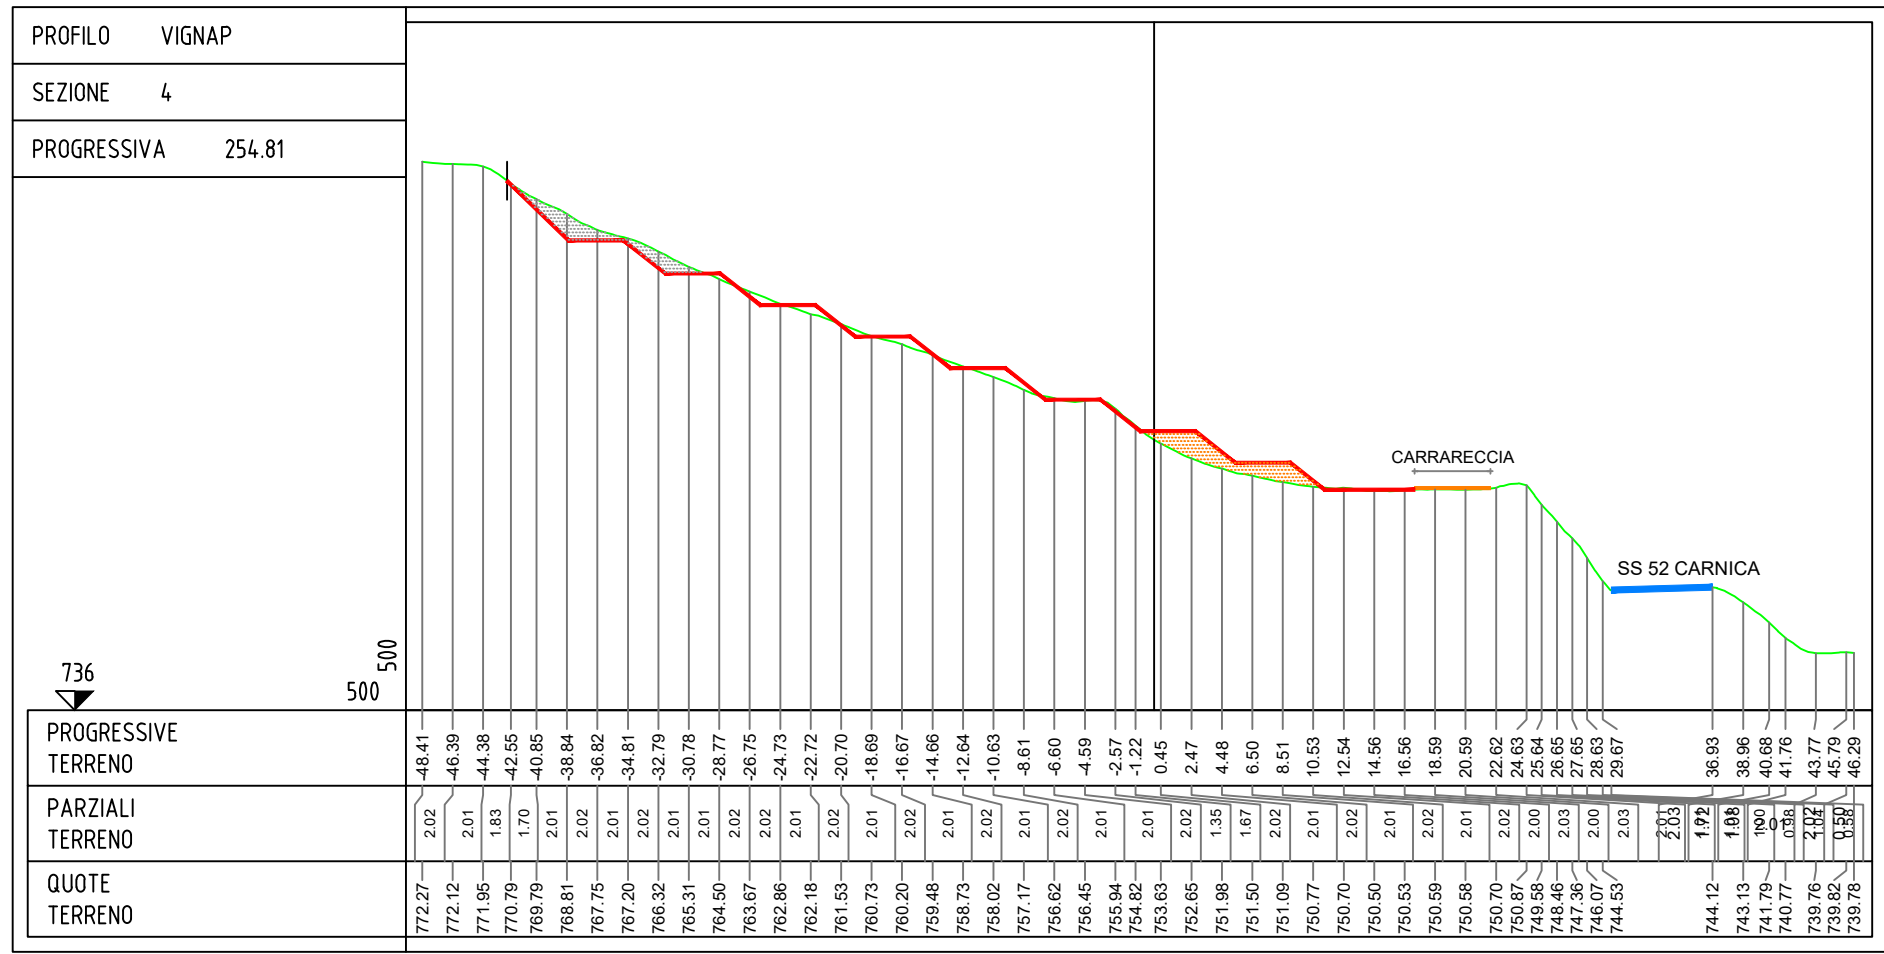


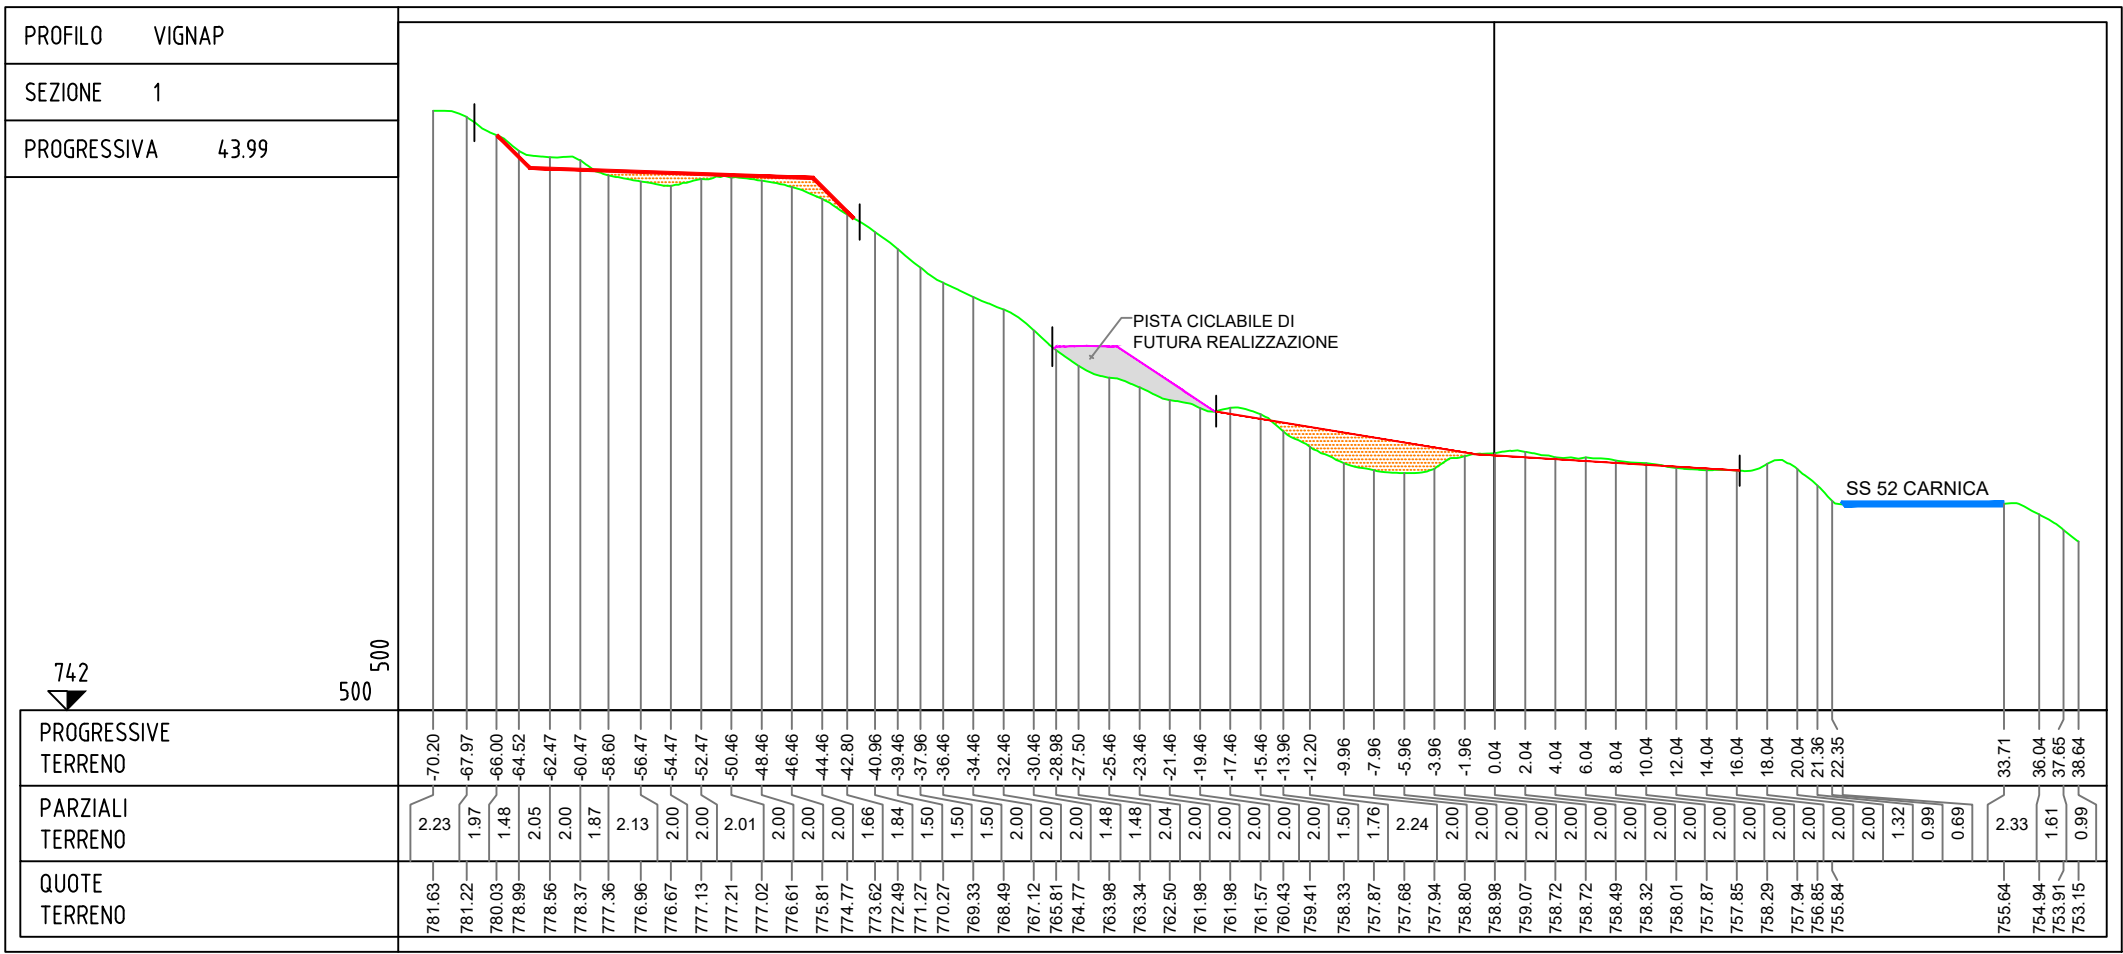

N.B.i terrazzamenti e le livellette di progetto qui rappresentate sono da intendersi indicative e potranno subire adattamenti e modifiche, in fase di esecuzione, per il miglior adattamento della sistemazione finale rispetto alla reale morfologia del terreno.

Regione Autonoma Friuli - Venezia Giulia

Provincia di Udine

Comune di Forni di Sotto

Lavoro: (OP.173) Progetto sperimentale di riqualificazione di terreni montani al fine di adeguarli all'attività della viticoltura e della frutticoltura CUP F54H23000490002

Oggetto: SEZIONI

Fase Progettuale: FATTIBILITÀ TECNICA-ECONOMICA

Tavola: T3

Scala: 1:500

Committente: Comune di Forni di Sotto

Responsabile unico del Procedimento: geom. Gianni REGENI

Revisione: 0 Data: 05/2024 Descrizione: emissione Redatto: MI Verificato: MI Approvato: GR

Progettista: Maurizio Ippolito

Maurizio Ippolito Perito Industriale

Via Murtiz, 6 - 33010 BORDANO (UD) Tel +39/ 320 2116622 - E-mail ippos7@gmail.com