
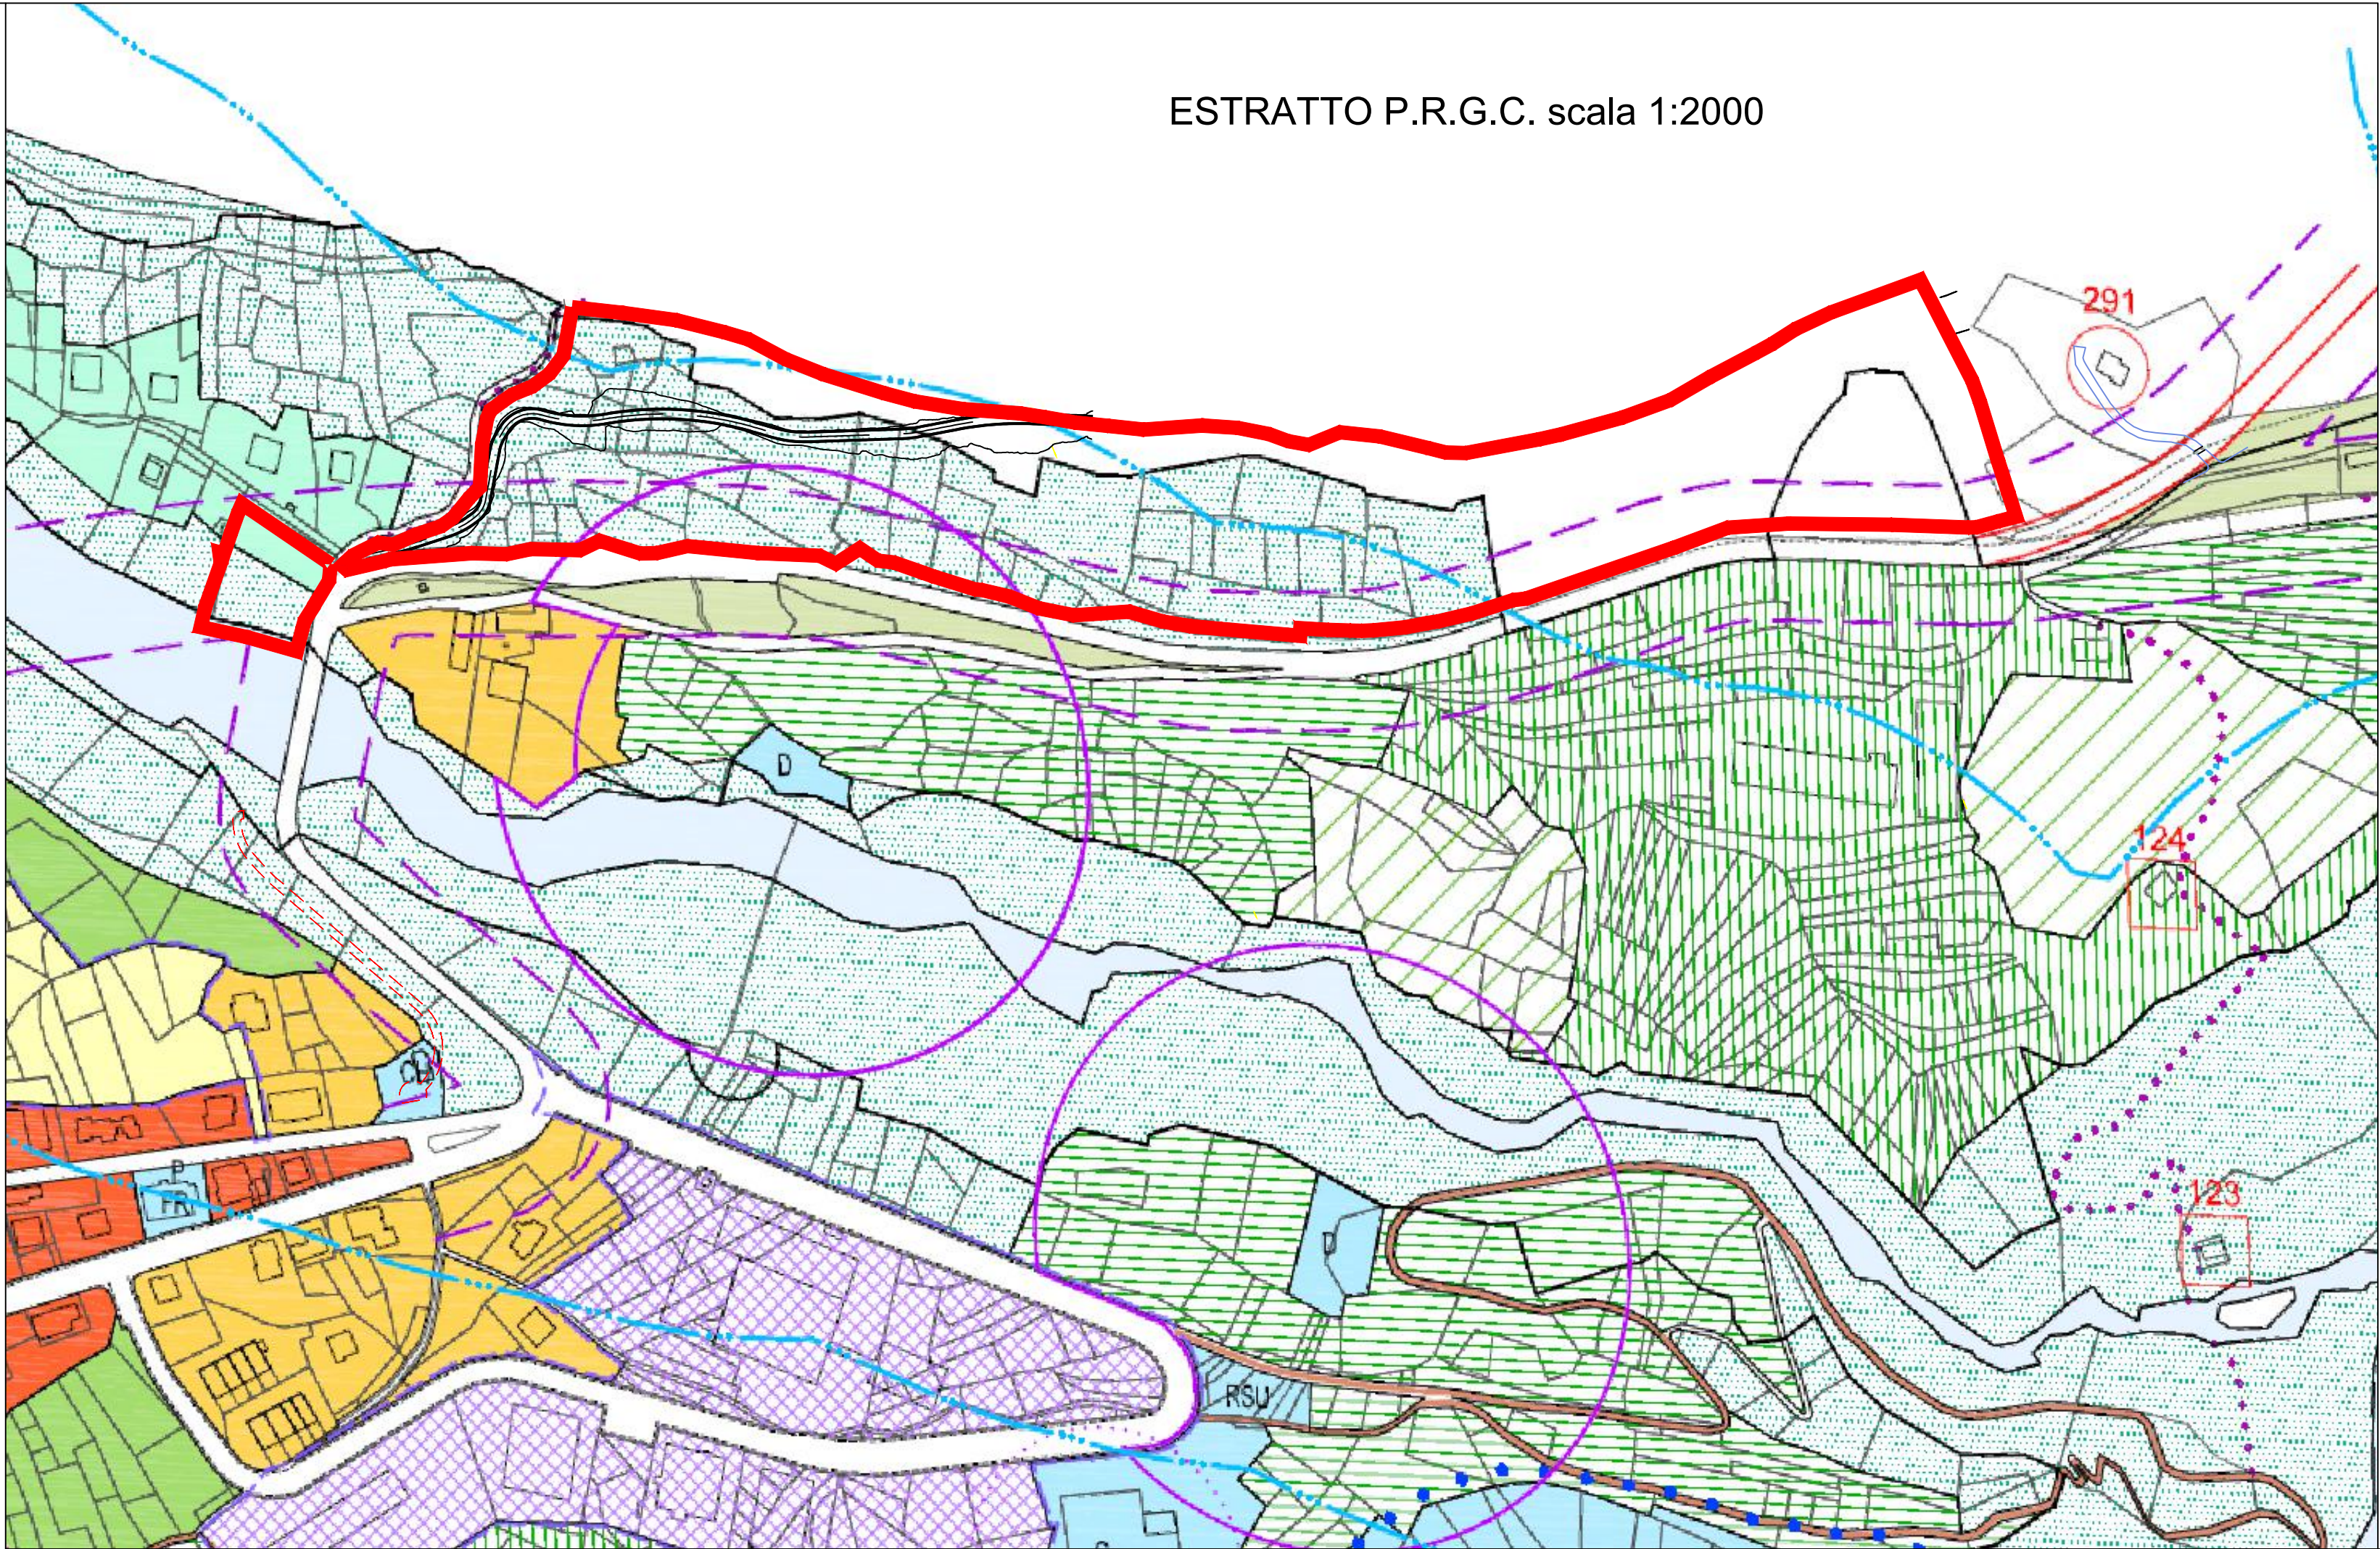


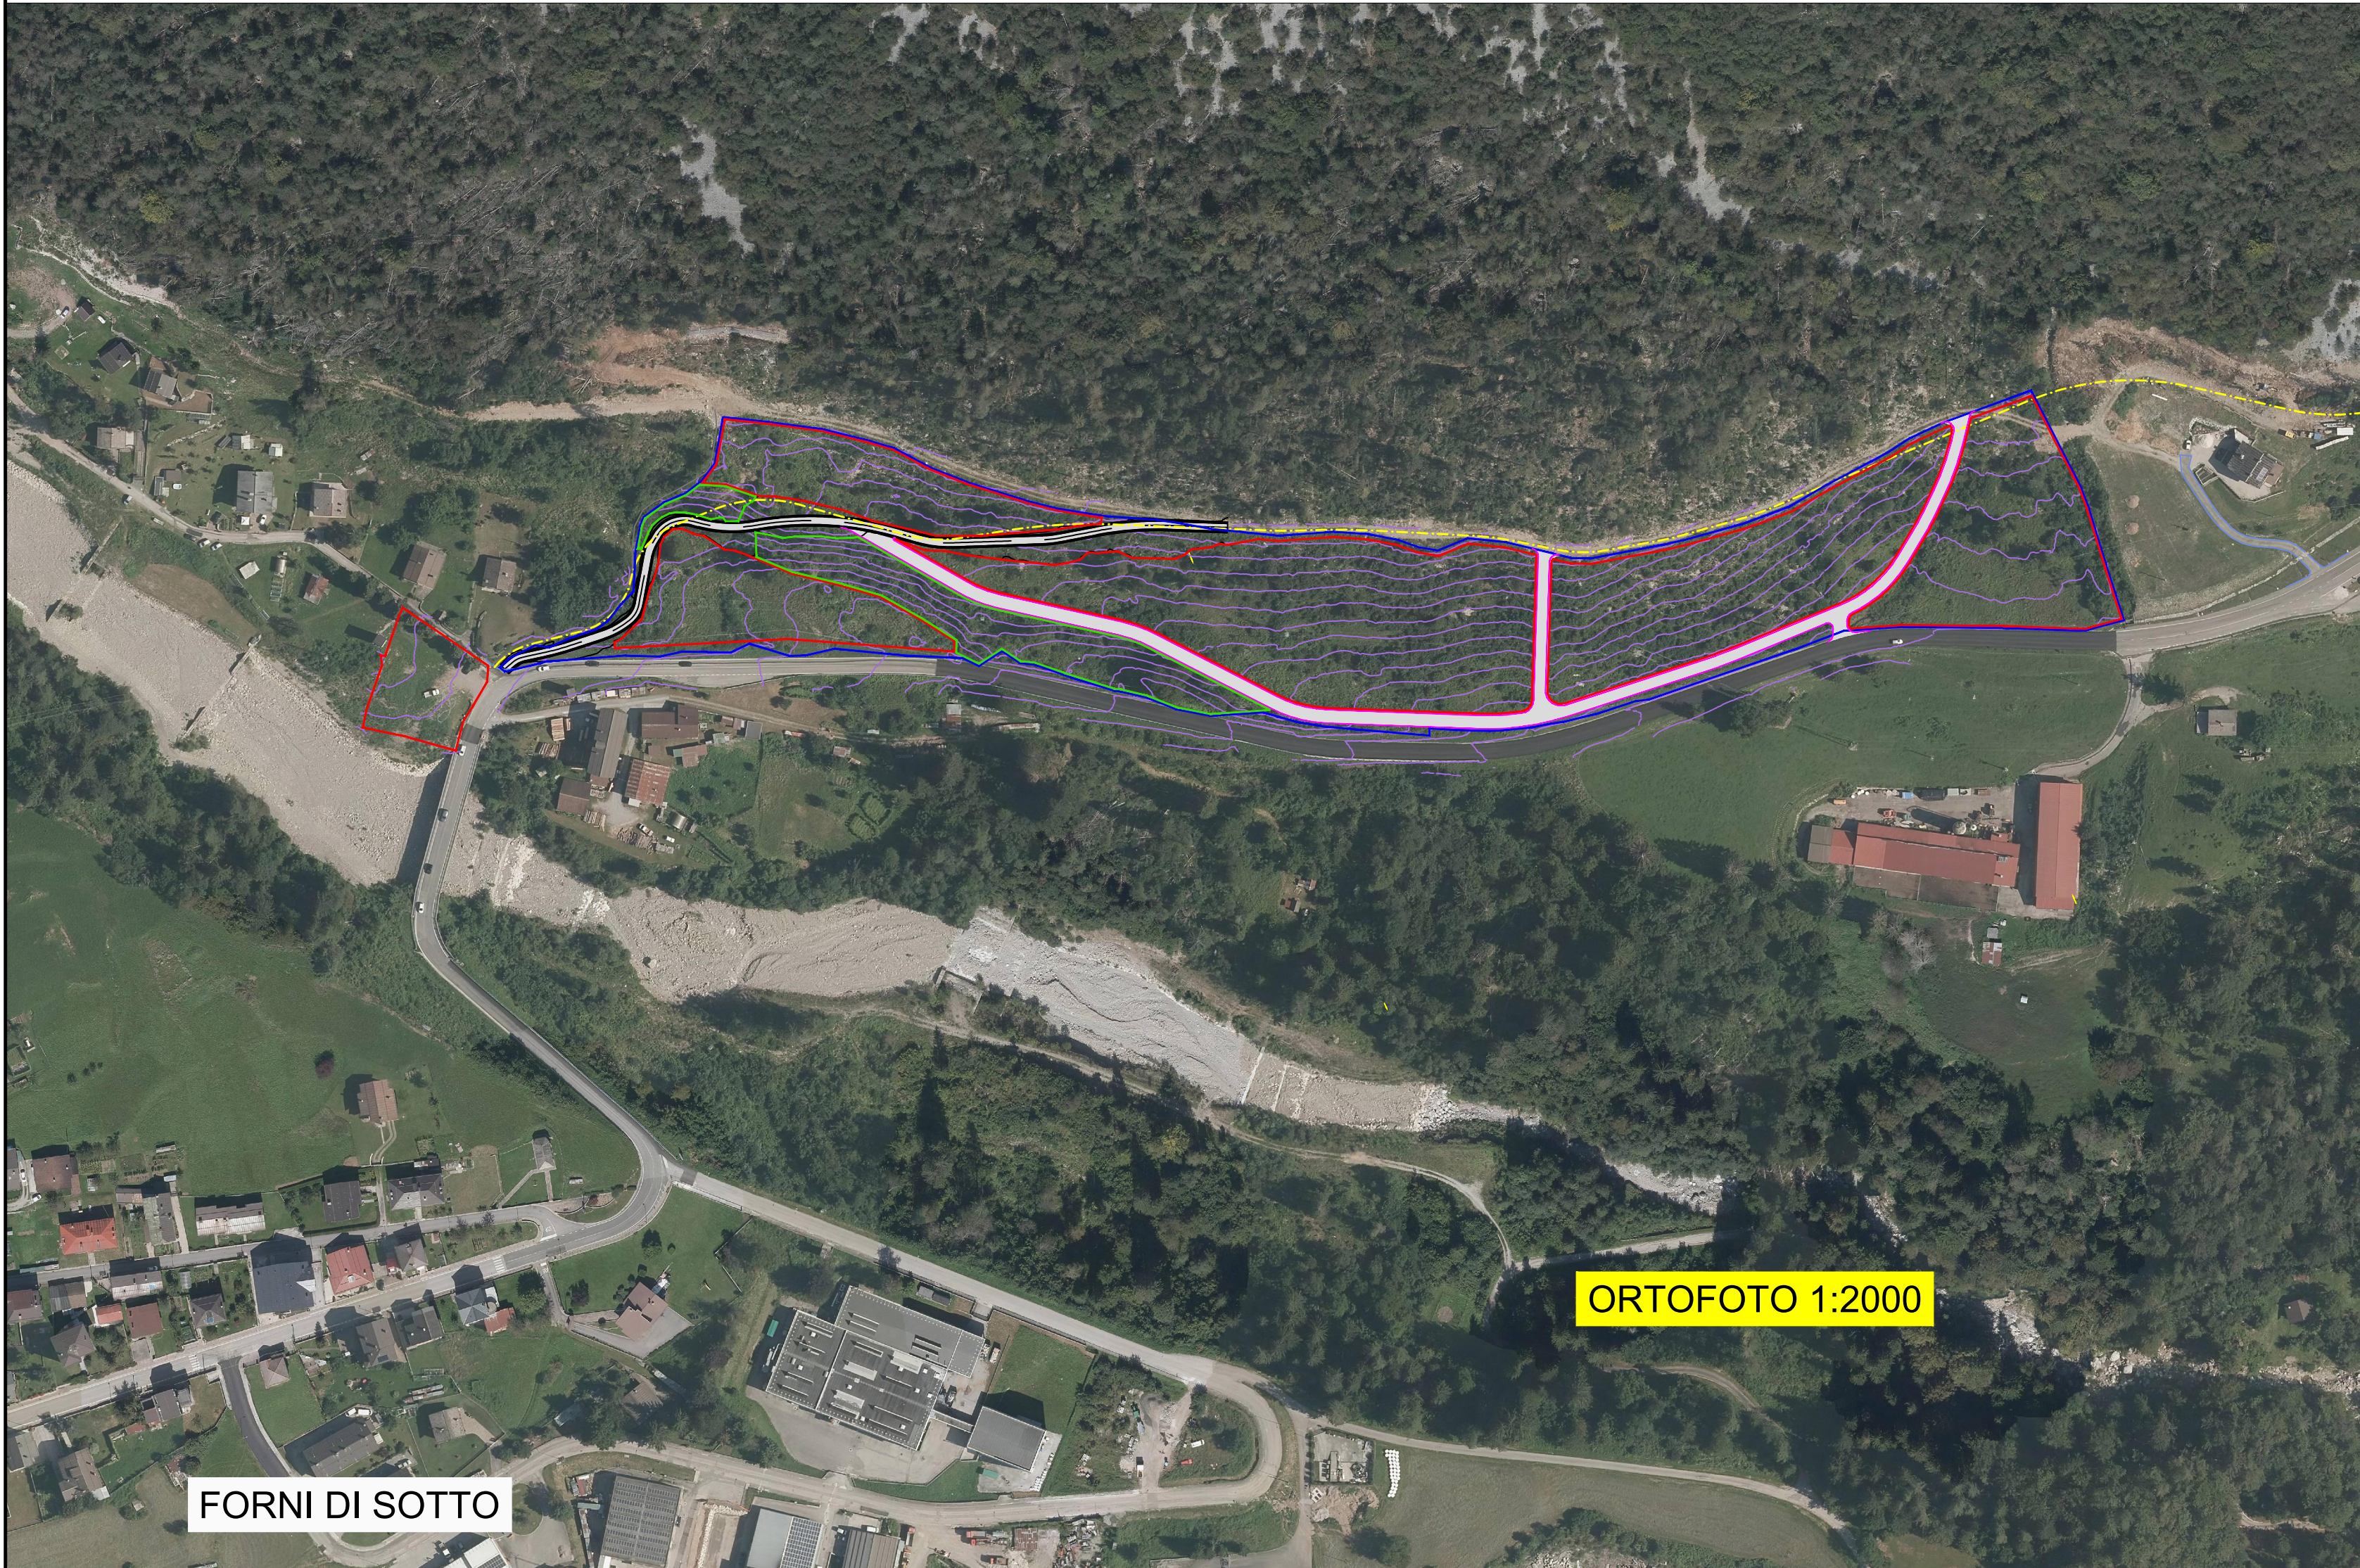



LEGENDA P.R.G.C.

5. ZONE PER LA PRODUZIONE

- ZONE D3 ARTIGIANALI E INDUSTRIALI ESISTENTI E DI COMPLETAMENTO
- ZONE E2 AGRICOLE FORESTALI IN AMBITI BOSCHIVI
- ZONE E3 AGRICOLE FORESTALI IN AMBITI SILVO-ZOOTECNICI
- ZONE E4a AGRICOLE IN AMBITI AGRICOLO PAESAGGISTICI
- ZONE E4b AGRICOLE ALLEVAMENTI A CARATTERE INDUSTRIALE
- ZONE E4c AGRICOLE PER MACCHINE AGRICOLE
- ZONE E5 DI PREMINENTE INTERESSE AGRICOLO DELLE "TAVIELES"
- ZONE G2c STRUTTURE RICETTIVE COMPLEMENTARI ESISTENTI 1. CASARADEIT 2. PRADAVARES
- ZONE G2 STRUTTURE RICETTIVE E DI SUPPORTO ALL'ATTIVITA' TURISTICA DI PROGETTO
- ZONE T ALLEVAMENTI ITTICI

6. ZONE PER LA SALVAGUARDIA DEL PAESAGGIO

- AREE A VERDE PRIVATO
- AREE DI RISPETTO IDROGEOLOGICO
- VERDE COMPLEMENTARE ALLA VIABILITA'
- ALVEI DI FIUMI E TORRENTI

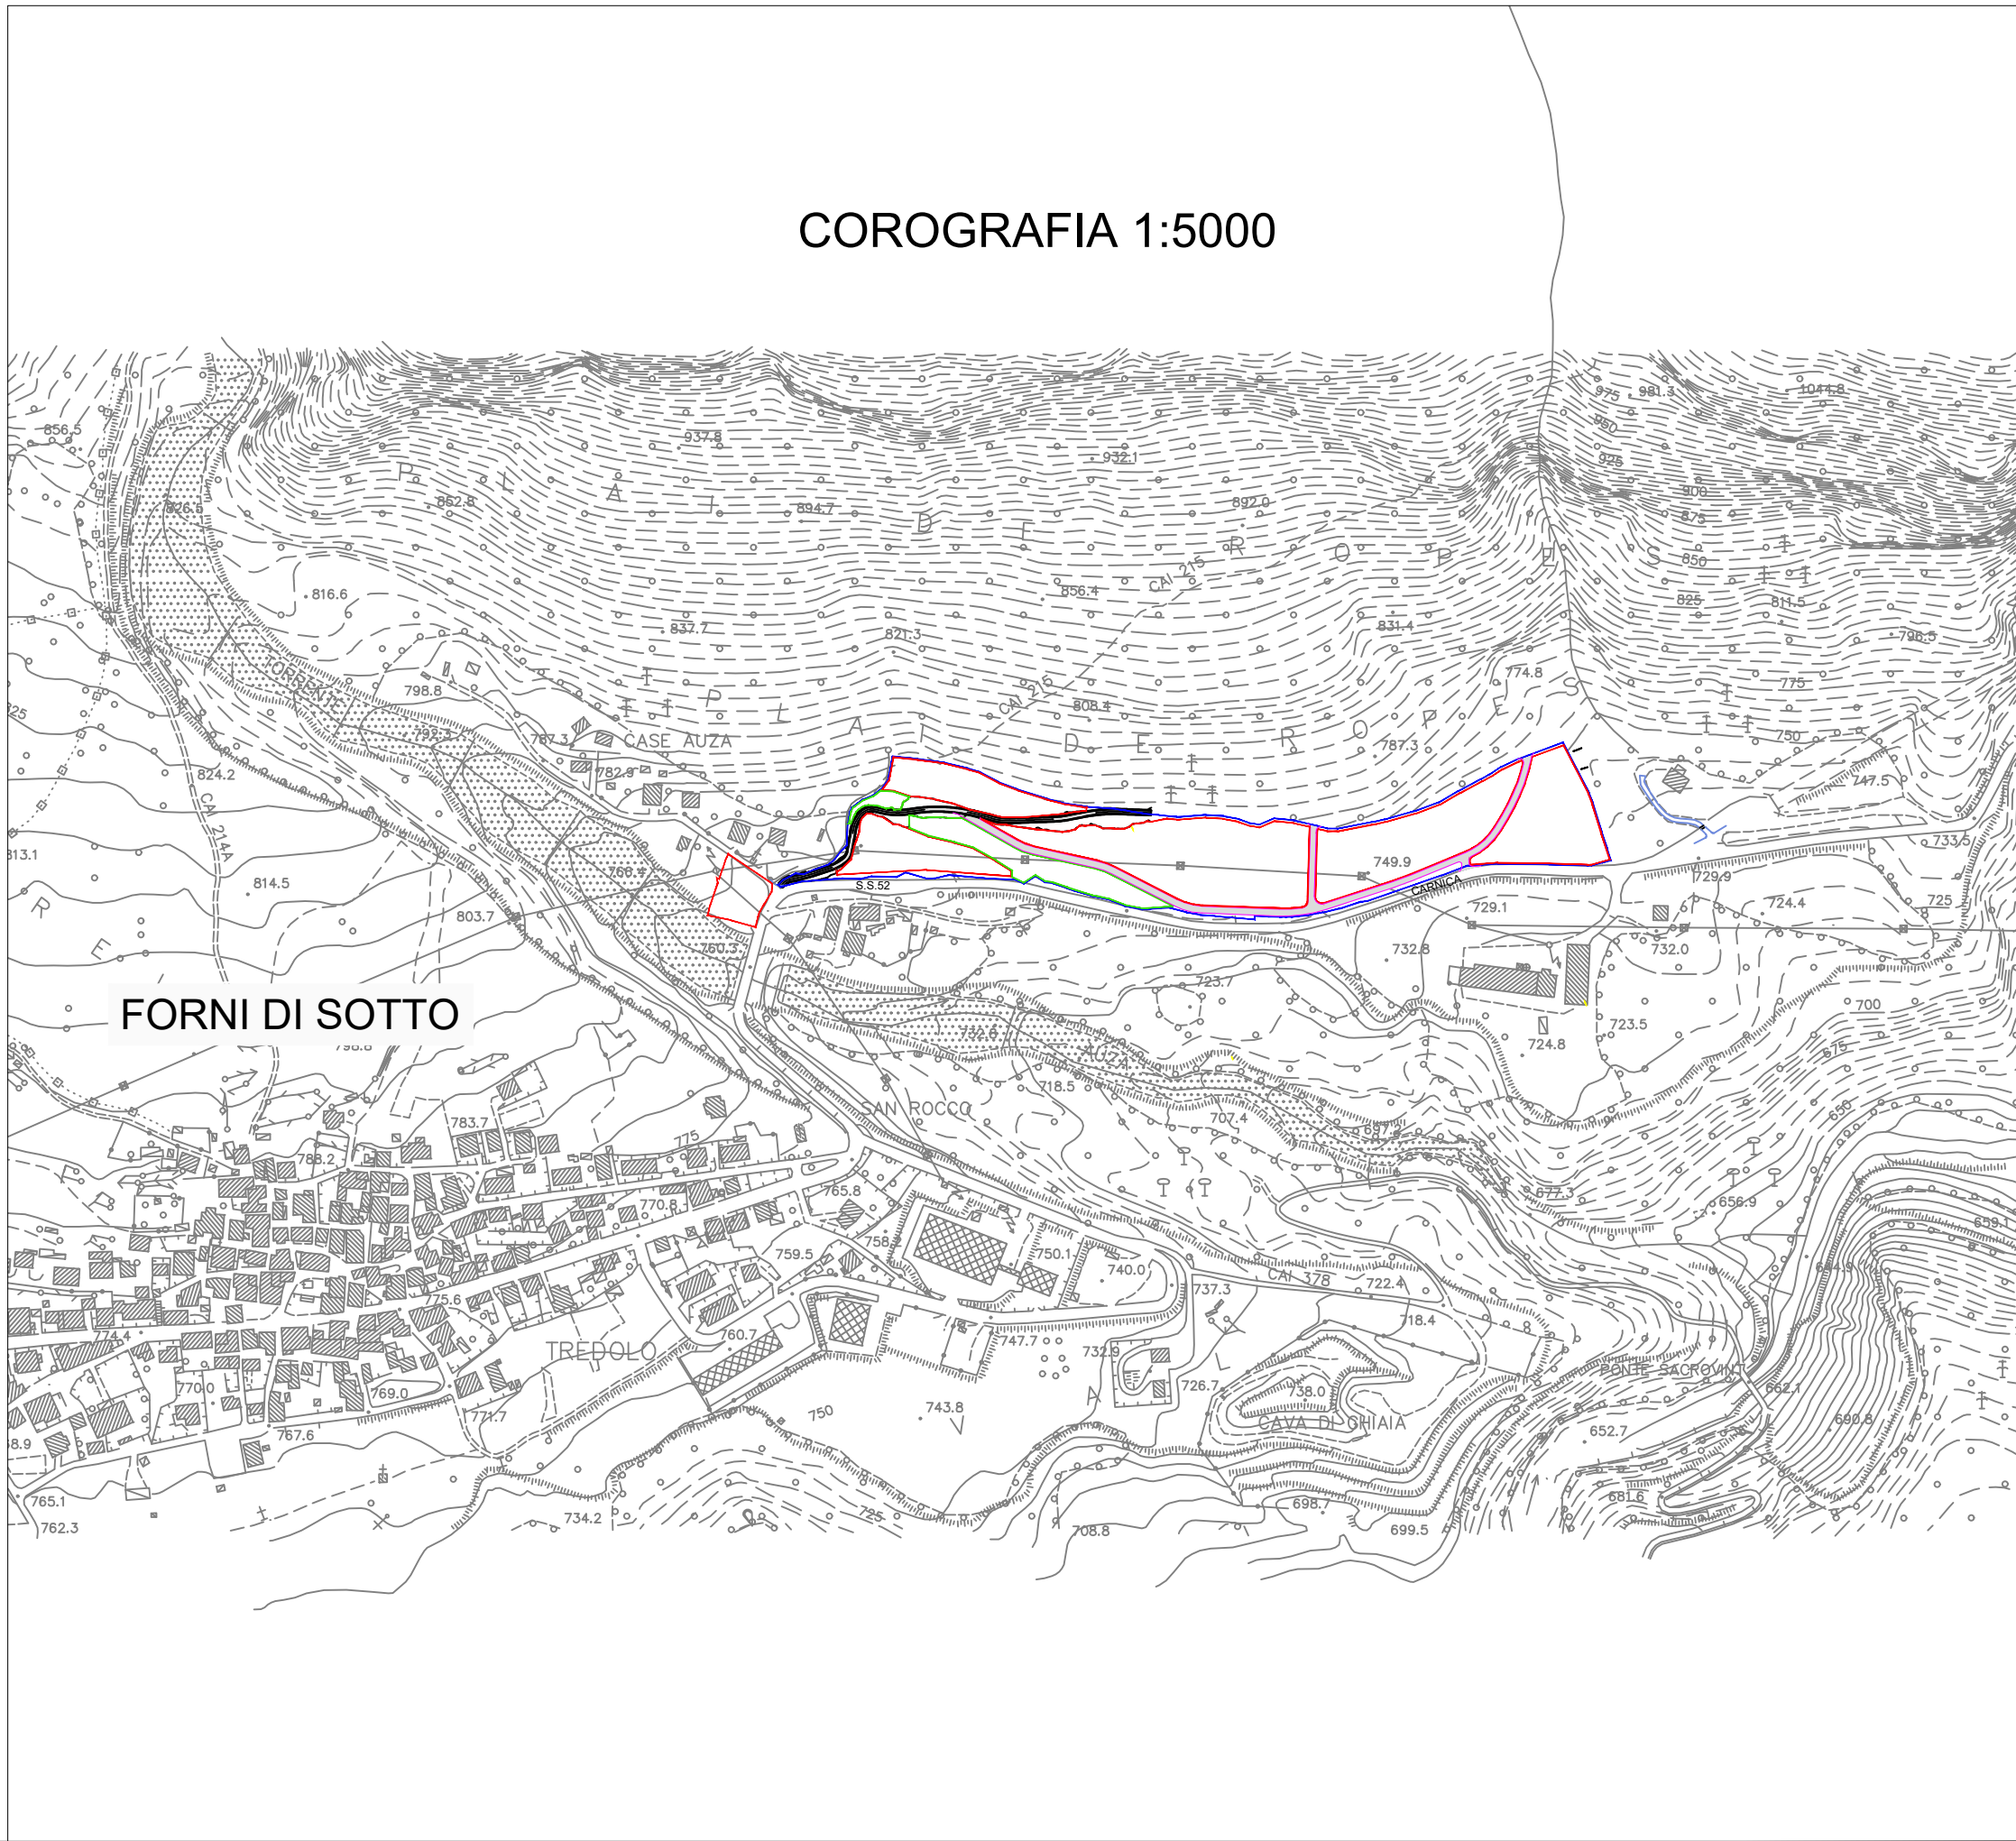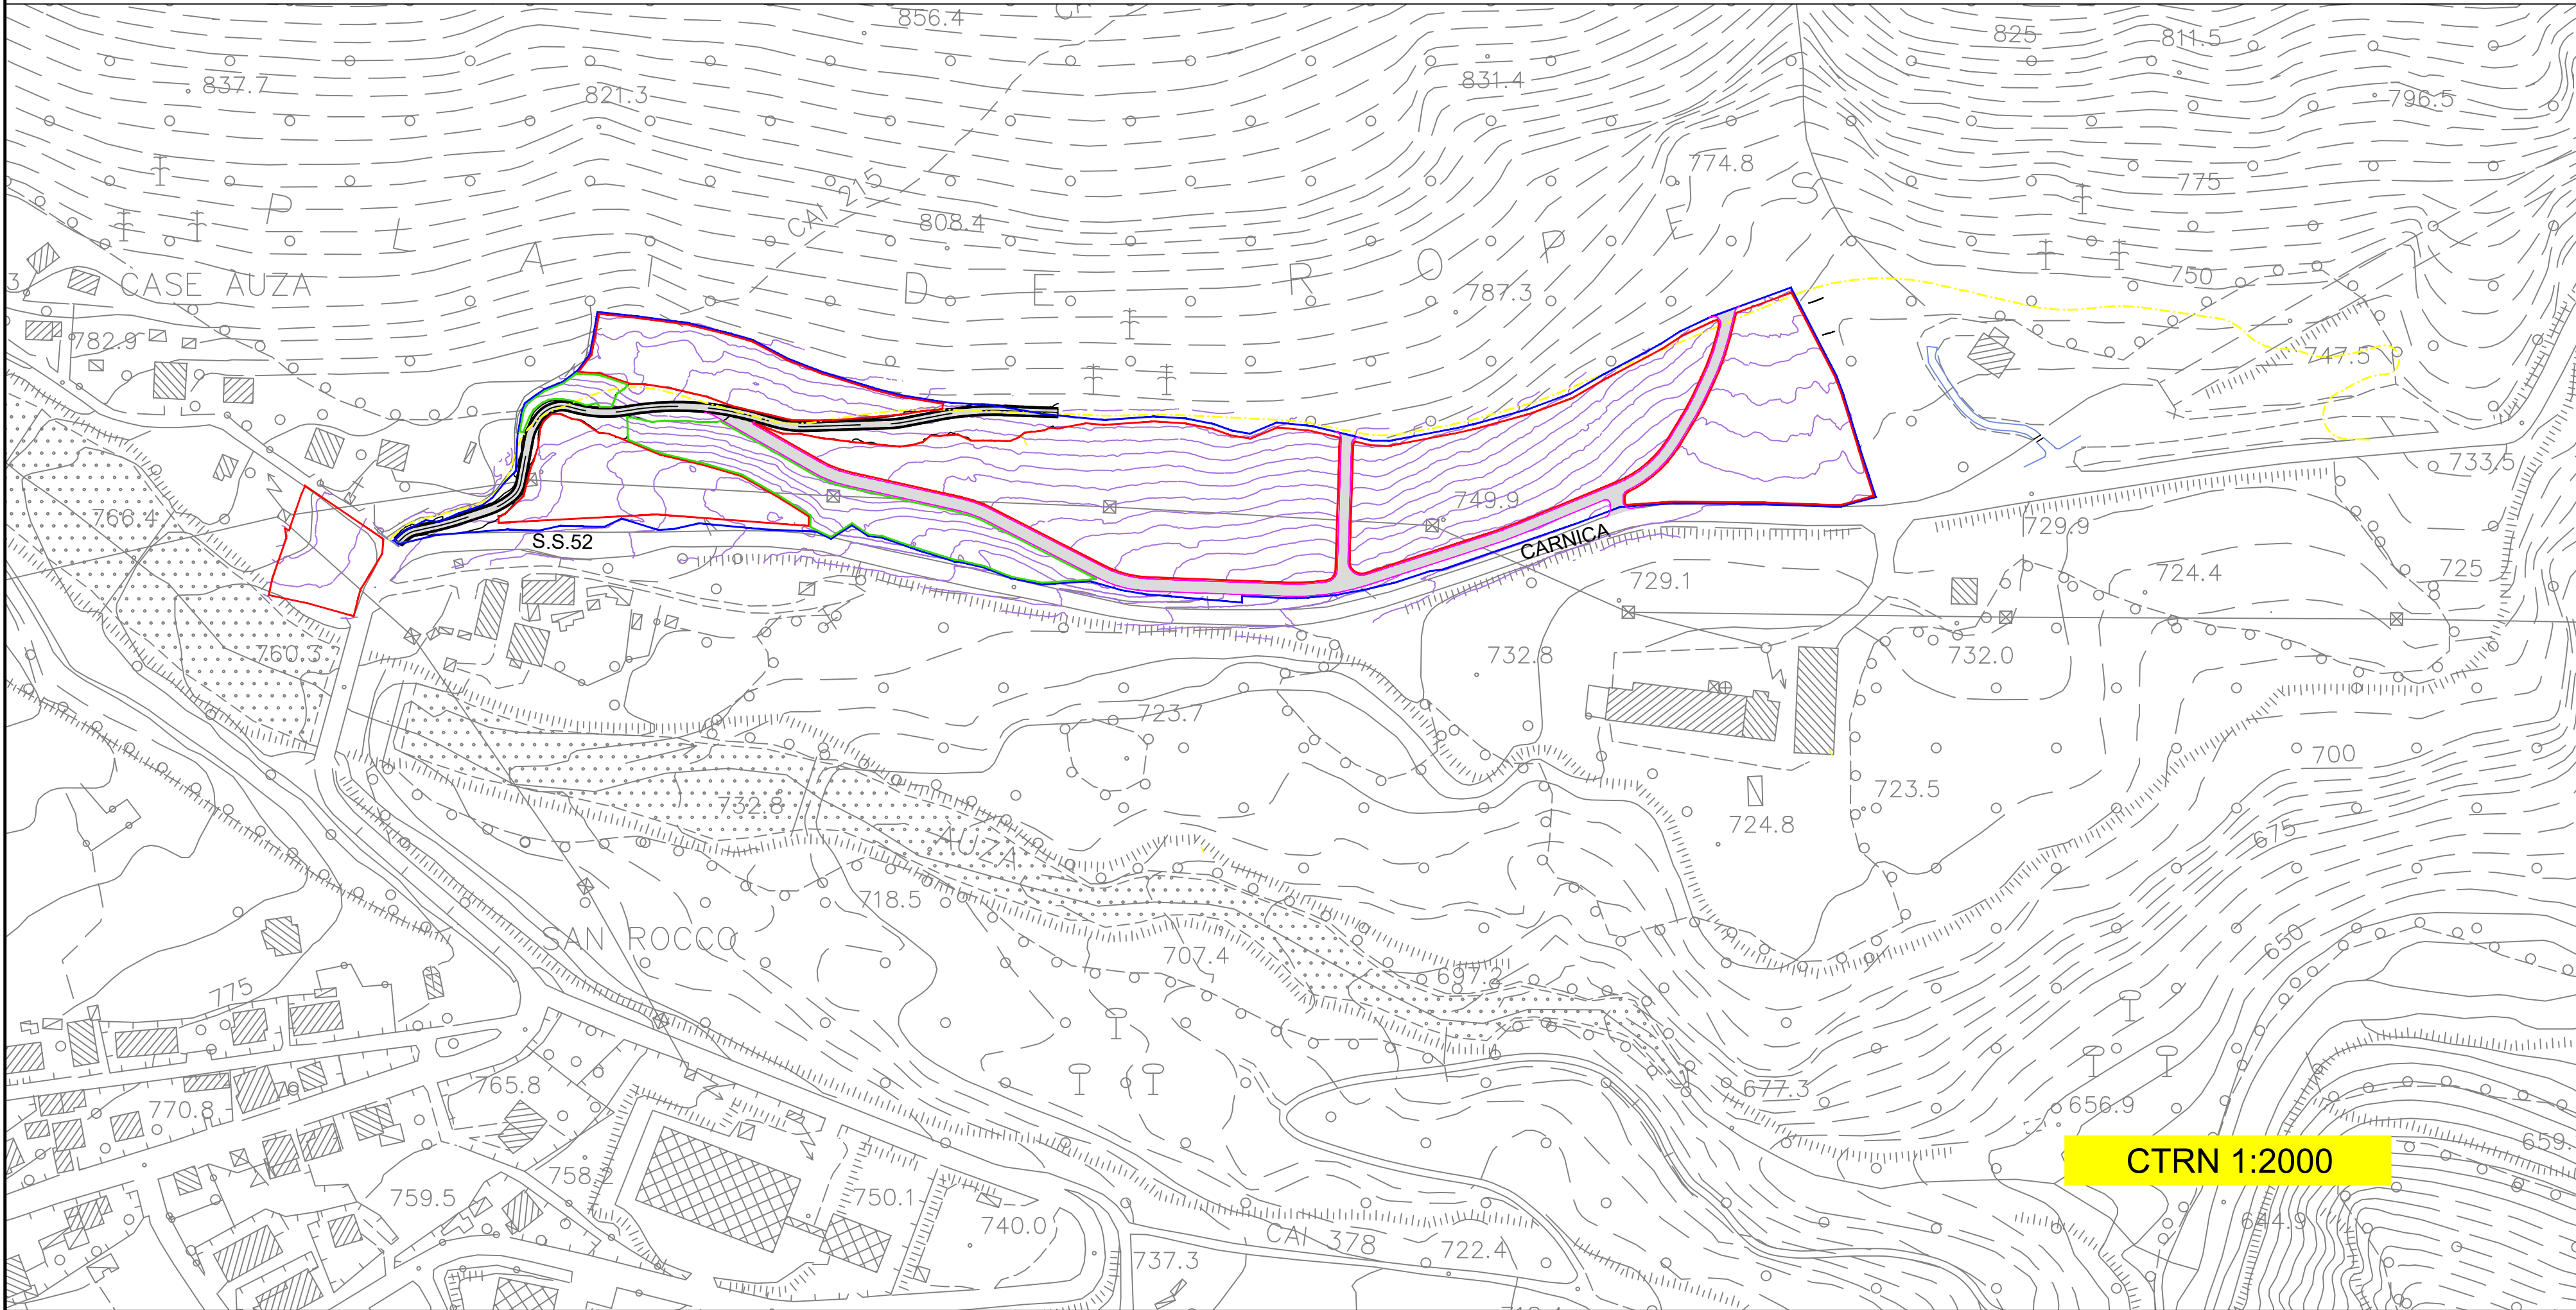

Regione Autonoma Friuli - Venezia Giulia
Provincia di Udine
Comune di Forni di Sotto

Lavoro: (OP.173) Progetto sperimentale di riqualificazione di terreni montani al fine di adeguarli all'attività della viticoltura e della frutticoltura
CUP F54H23000490002

Oggetto: **Planimetrie d'inquadrimento CTRN, PRGC, Ortofoto e Corografia.**

Fase Progettuale: FATTIBILITA' TECNICA-ECONOMICA
Scala: **Varie**

Comittente: Comune di Forni di Sotto
Responsabile unico del Procedimento: **geom. Gianni REGNI**

Tavola: **T2**

Revisione	Data	Descrizione	Redatto	Verificato	Approvato
-	-	-	-	-	-
-	-	-	-	-	-
0	05/2024	emissione	MI	MI	GR

Progettista:

Maurizio Ippolito
Perito Industriale
Via Munitz, 6 - 33010 BORDANO (UD)
Tel +39/ 320 2116622 - E-mail ippo57@gmail.com